


						15-77-451-003 - АР			
						Жилой комплекс "Парус" по адресу: г.Набережные Челны, ул. Раскольникава, п. "Чаллы-Яр"			
Изм.	Кол.уч.	Лист	№ док.	Подпись	Дата	Многоэтажный жилой дом. Блок "Г"	Стандия	Лист	Листов
Разработал	Рахматуллина						П	11	
Проверил	Карзукина					План тех.этажа	ООО "Стройпроект"		
ГИП	Казаченко								
Н.контр.	Казаков								

План 1 этажа

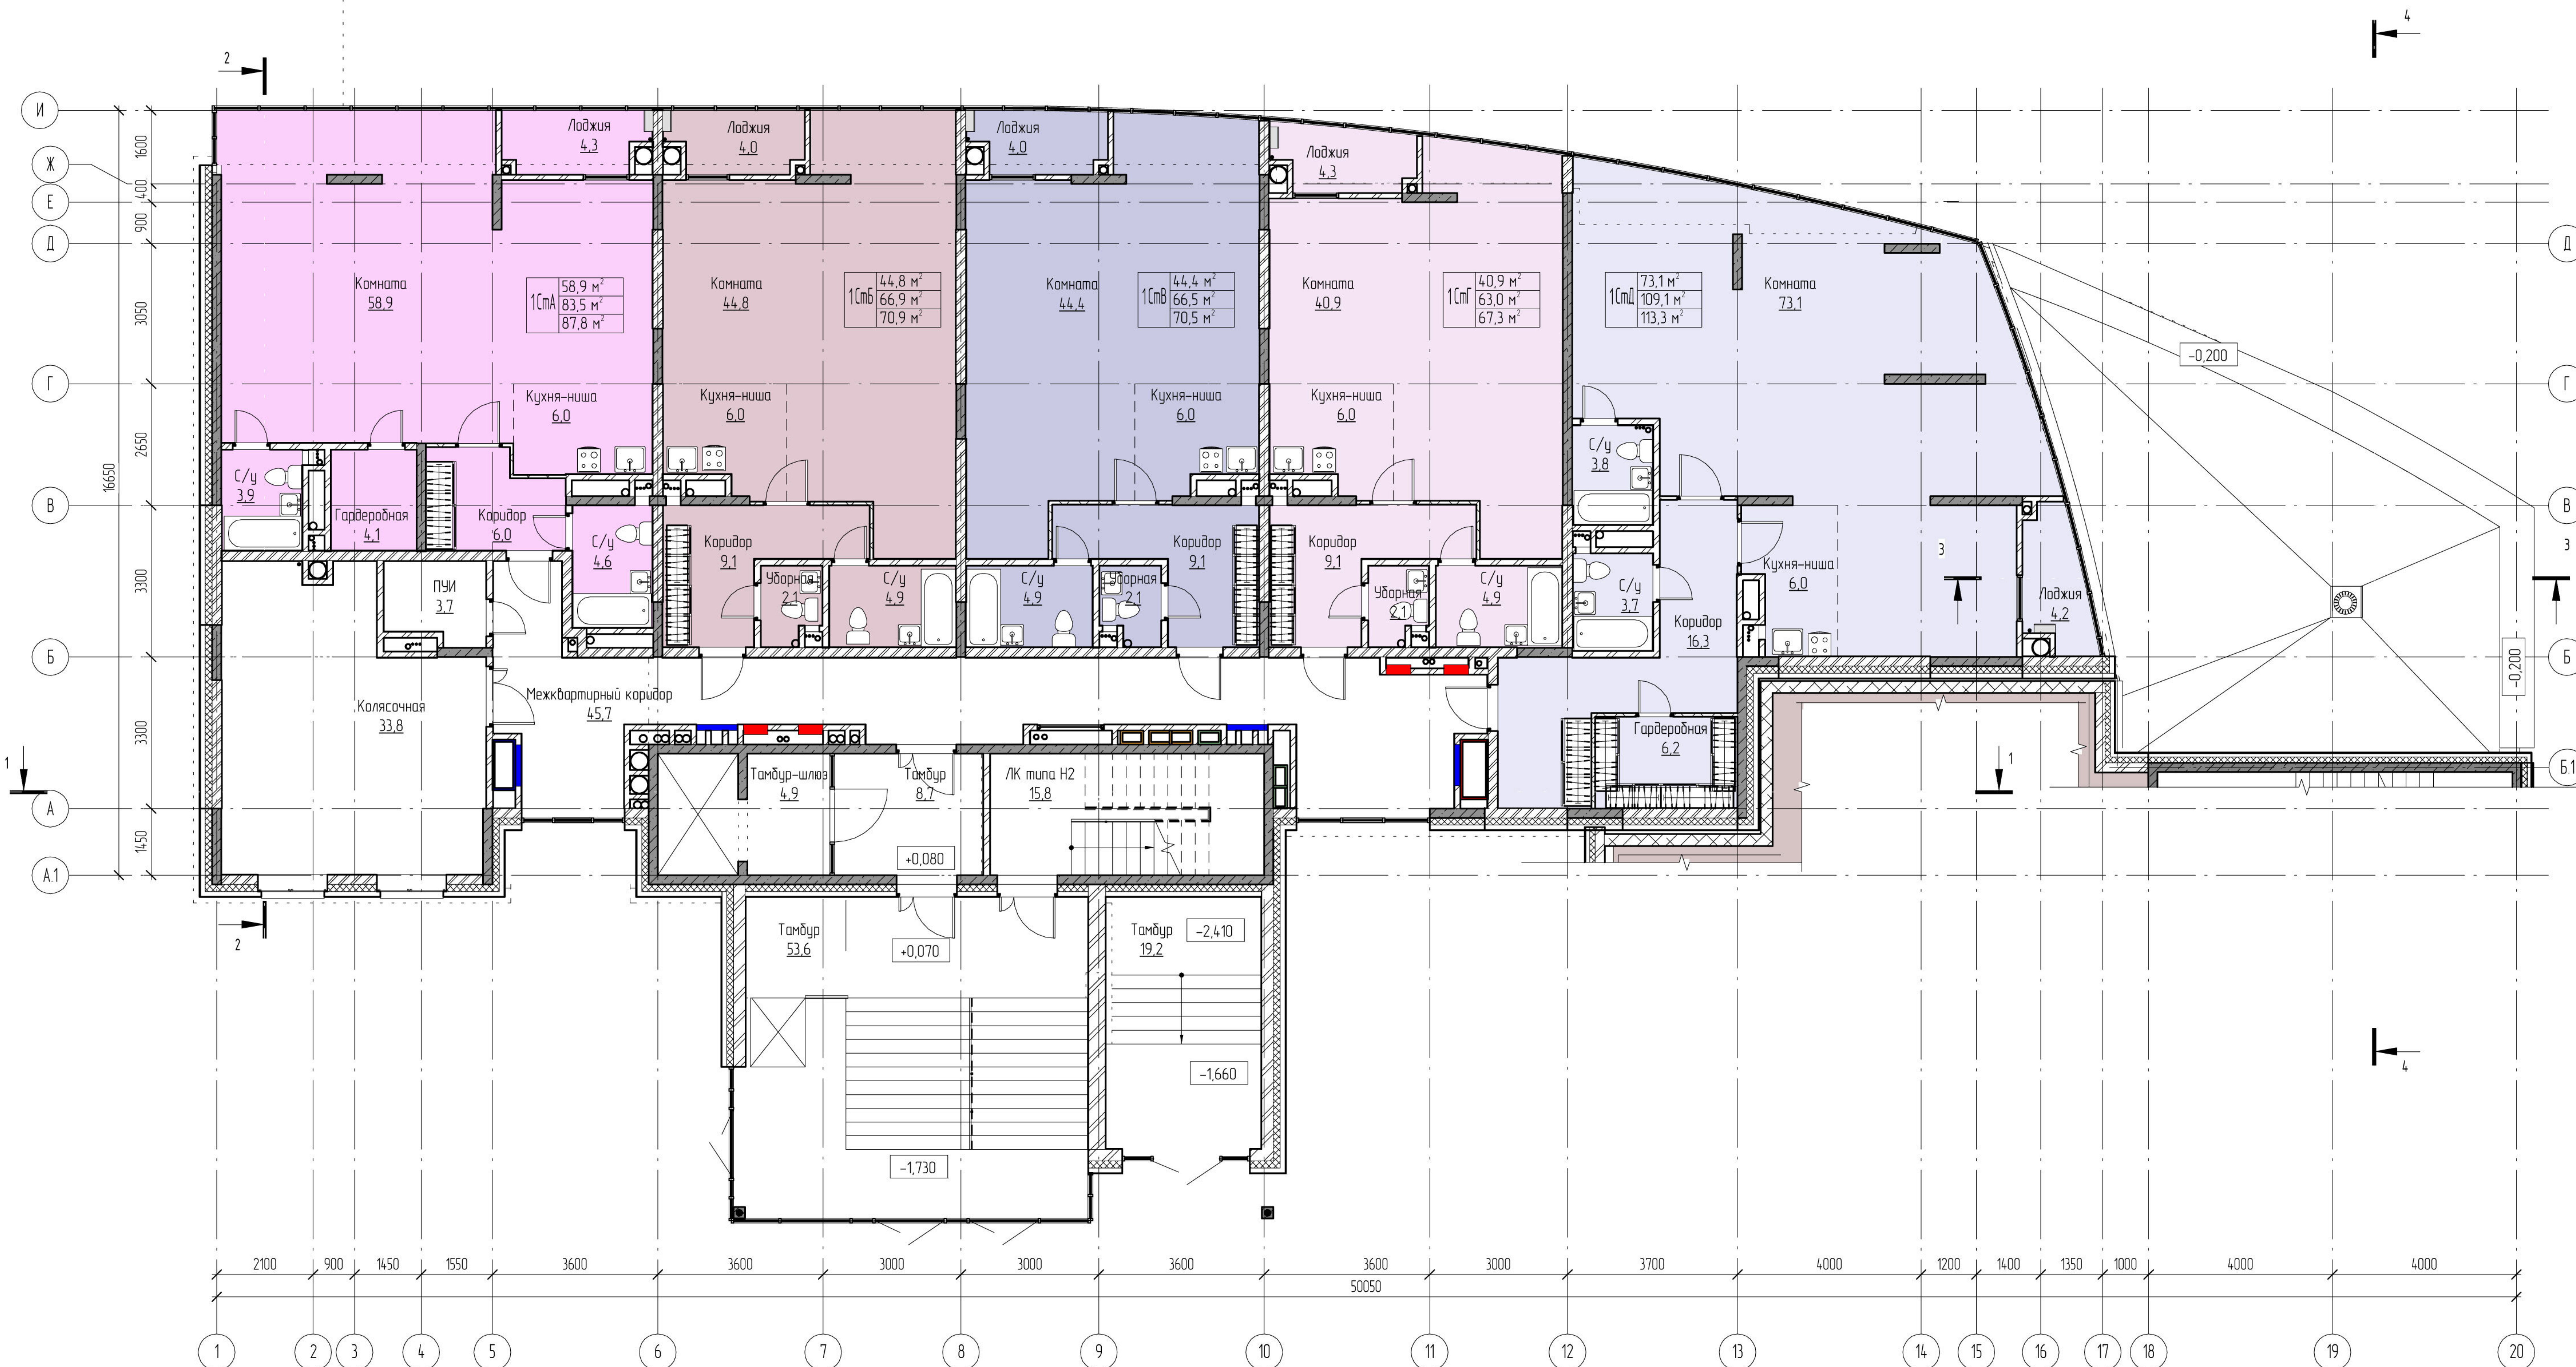


Согласовано	
Взам. инв. №	
Подп. и дата	
Инв. № подл.	

1. Предусмотреть люки против реверсии стояков канализации размером 300х400(н), отметка низа +0,800 от пола.
2. Полы заливать после прокладки всех проходящих в них коммуникаций.

						15-77-451-003 – АР				
						Жилой комплекс "Парус" по адресу: г.Набережные Челны, ул. Раскольникова, п. "Чаллы-Яр"				
Изм.	Кол.уч	Лист	№док.	Подпись	Дата	Многоэтажный жилой дом. Блок "Г"		Стация	Лист	Листов
Разработал	Рахматуллина	Проверил	Карзукхина					П	12	
ГИП		Казаченко				План 1 этажа		ООО "Стройпроект"		
Н.контр.		Казаков								


План 2-3 этажей

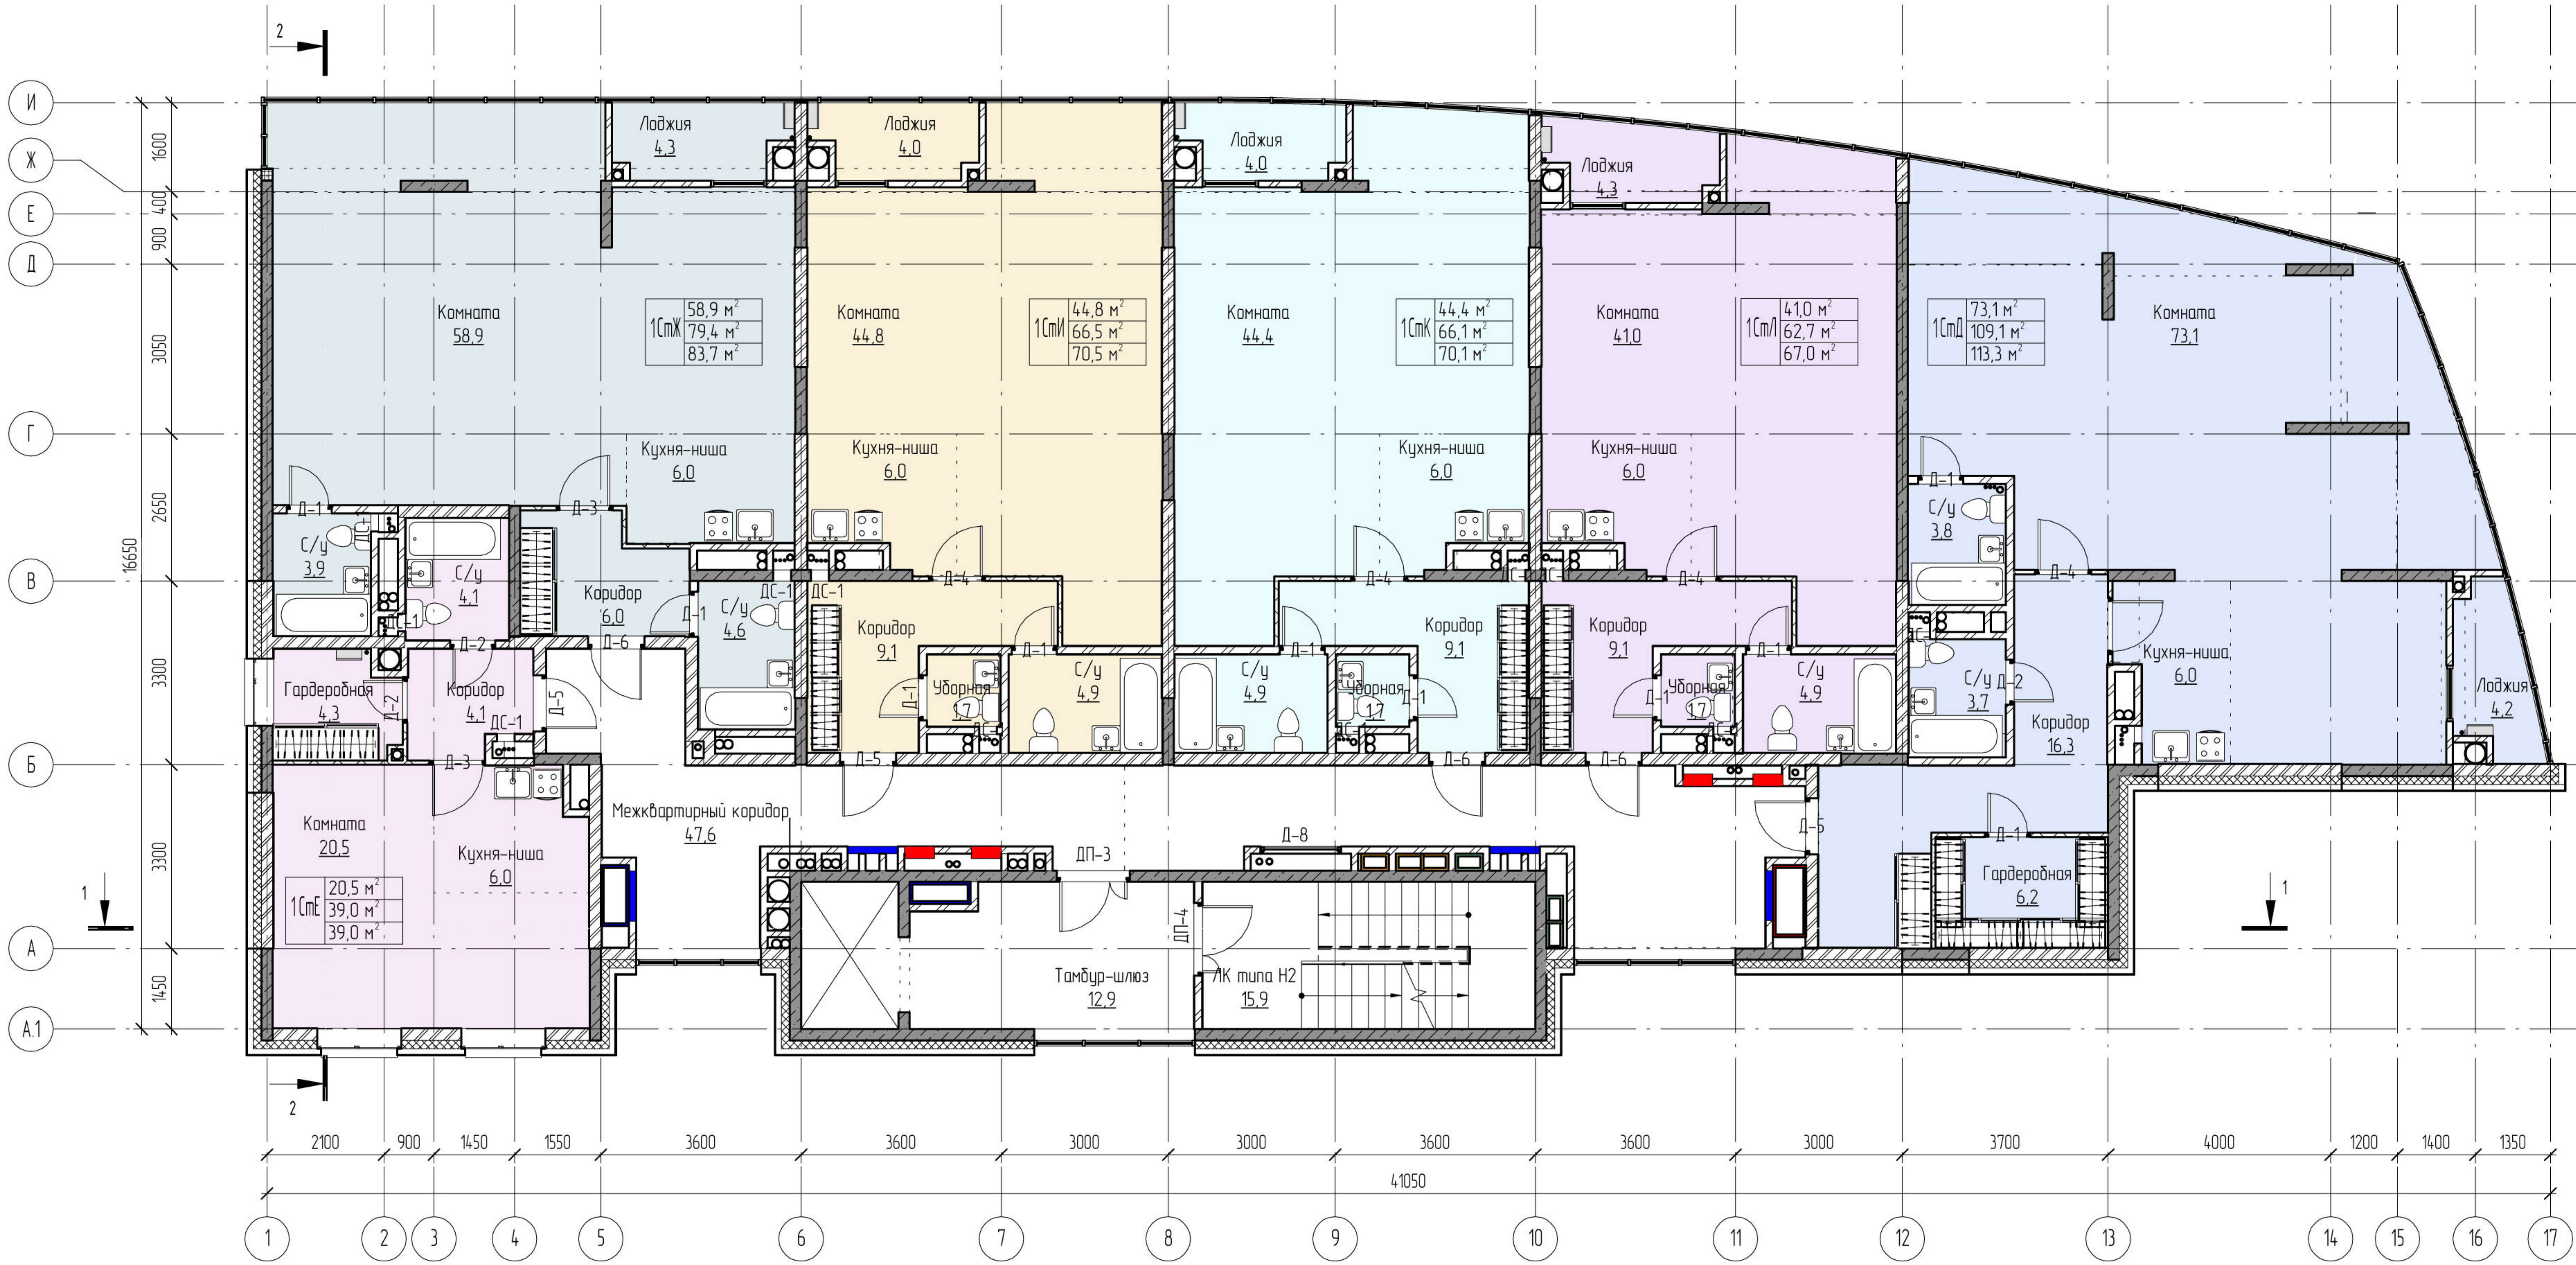

1. Предусмотреть люки против реверсии стояков канализации размером 300х400(н), отметка низа +0,800 от пола.
2. Полы заливать после прокладки всех проходящих в них коммуникаций.

						15-77-451-003 – АР			
						Жилой комплекс “Парус” по адресу: г.Набережные Челны, ул. Раскольникова, п. “Чаллы-Яр”			
Изм.	Колуч.	Лист	№док.	Подпись	Дата	Многоэтажный жилой дом. Блок “Г”	Стандия	Лист	Листов
Разработал	Рахматуллина						П	13	
Проверил	Карзукина								
ГИП	Казаченко					План 2-3 этажей	ООО “Стройпроект”		
Н.контр.	Козаков								

План 4-9 этажей

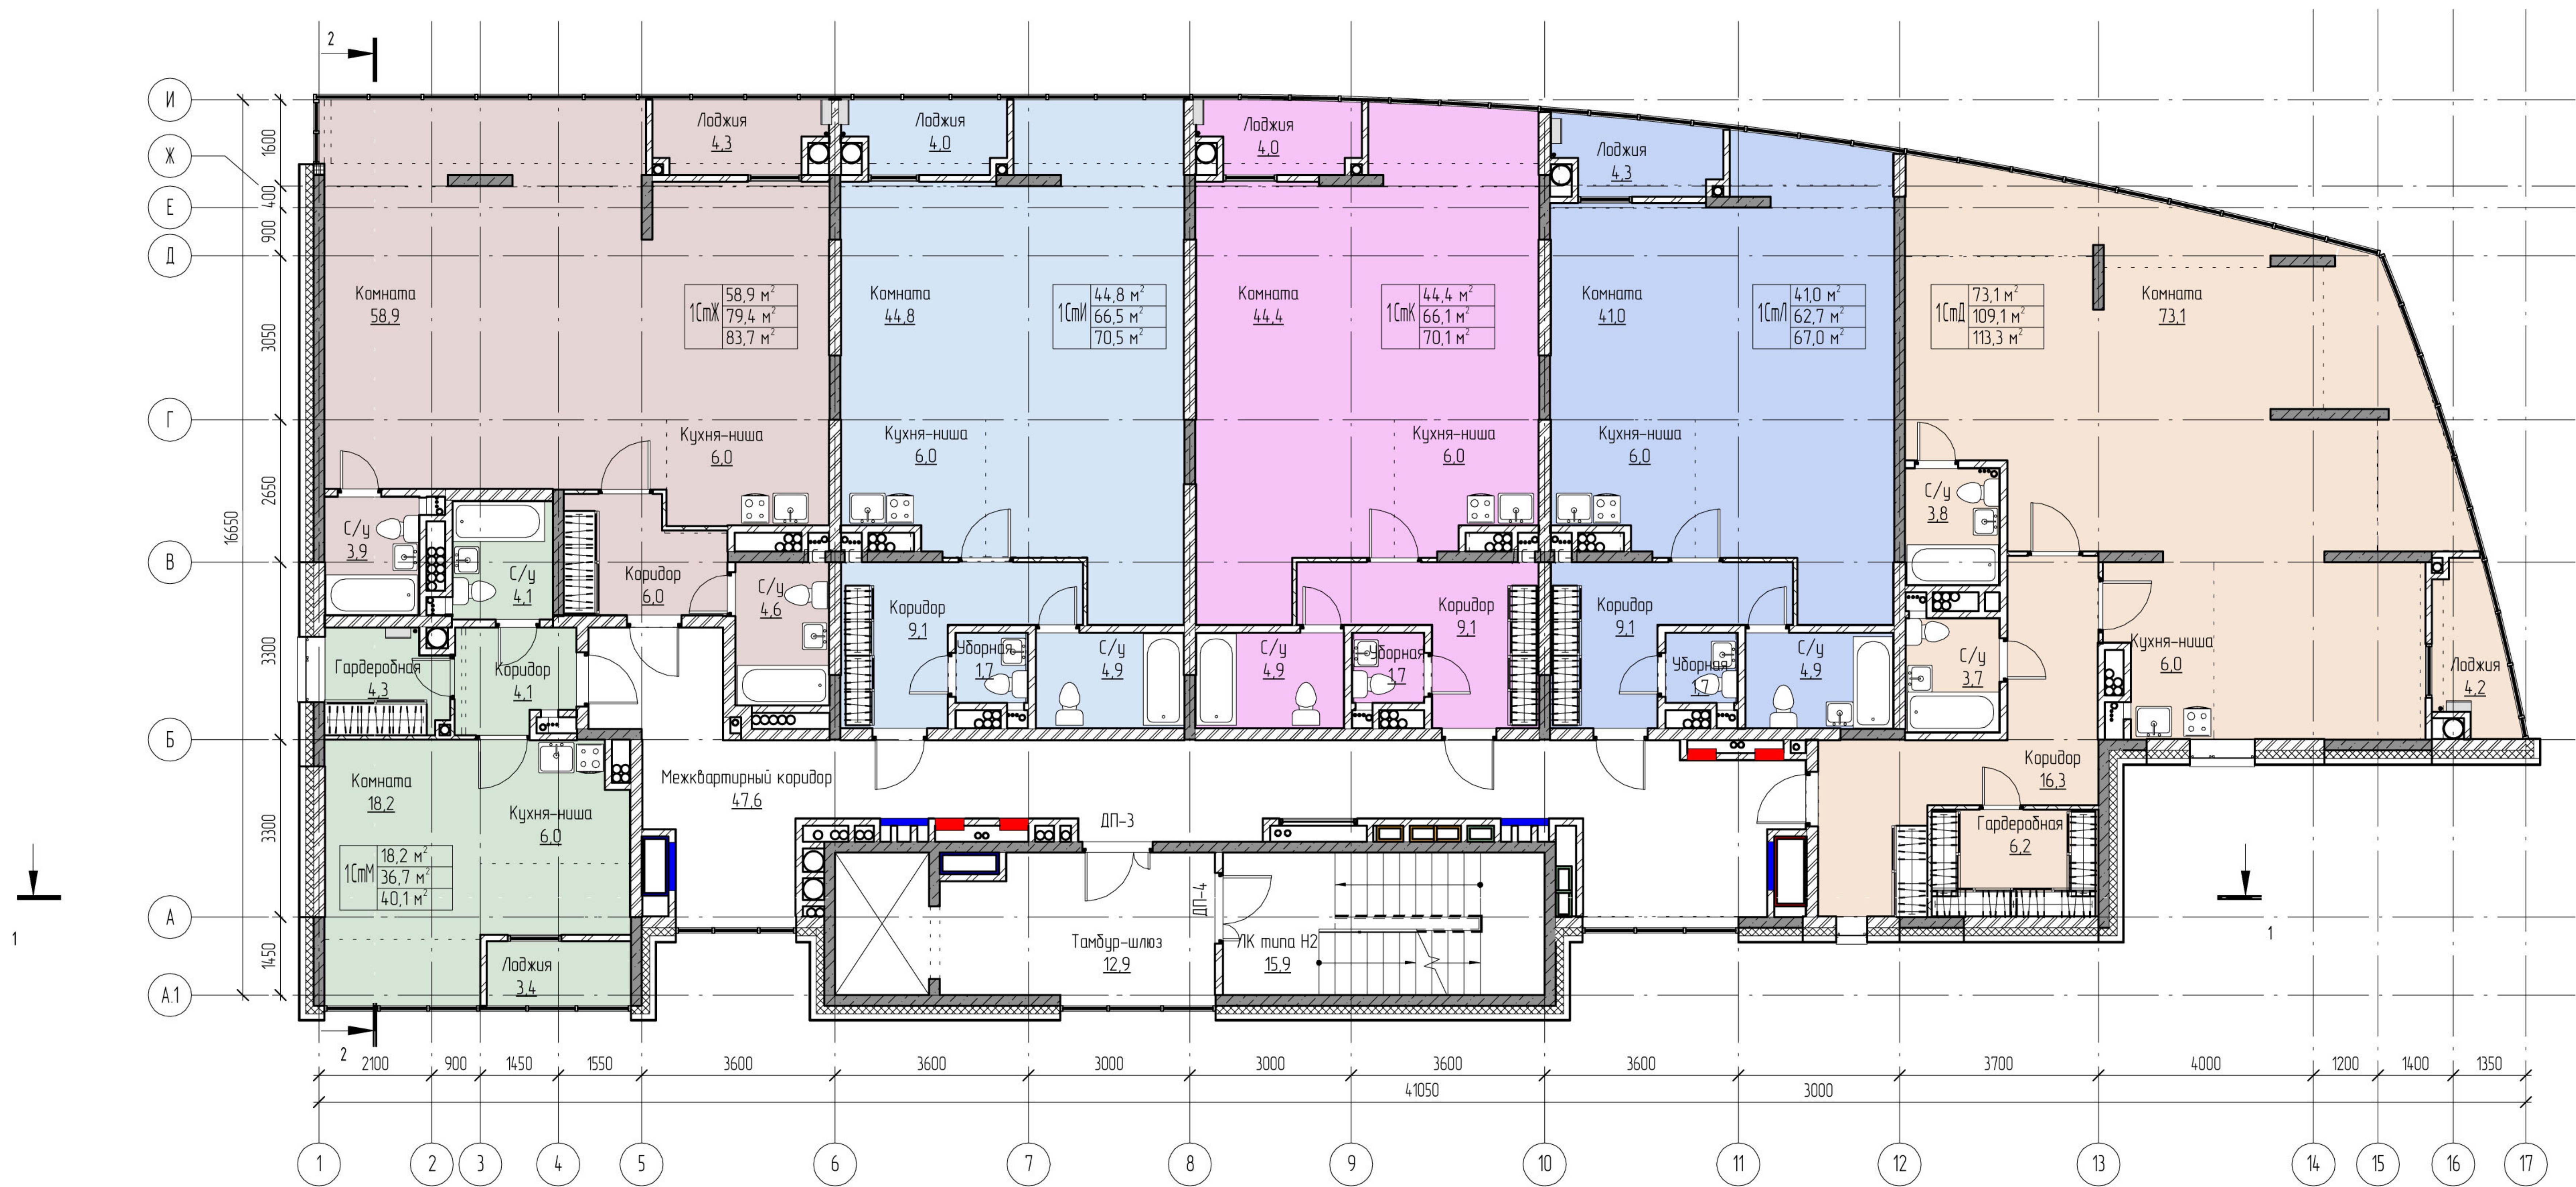

1. Предусмотреть люки против рефизии стояков канализации размером 300х400(н), отметка низа +0,800 от пола.
2. Полы заливать после прокладки всех проходящих в них коммуникаций.

						15-77-451-003 – АР			
						Жилой комплекс "Парус" по адресу: г.Набережные Челны, ул. Раскольников, п. "Чаллы-Яр"			
Изм.	Кол.уч.	Лист	№ док.	Подпись	Дата	Многоэтажный жилой дом. Блок "Г"	Стадия	Лист	Листов
Разработал	Рахматуллина						П	14	
Проверил	Карзюхина					План 4-9 этажей	ООО "Стройпроект"		
ГИП	Казаченко								
Н.контр.	Казак								